


- LEGENDA**
- (A) PALAZZINA RISTORANTE
 - (B) TETTOIA SPOGLIATOI/PRONTO SOCCORSO
 - (C) TETTOIA BAR SPIAGGIA
 - (D) TETTOIA SPOGLIATOI
 - (E) CABINE SPOGLIATOI (90 CABINE)
 - (F) PALAZZINA CUCINE/MAGAZZINI/SPOGLIATOI
 - (G) PALAZZINA CLUB HOUSE/BAR
 - (H) PALAZZINA UFFICI/SALA POLIVALENTE
 - (L) ARENILE

PLANIMETRIA DI PROGETTO RAPP. 1:200

M A R E T I R R E N O

MINISTERO DI GRAZIA E GIUSTIZIA
 ENTE DI ASSISTENZA PER IL PERSONALE
 DELL'AMMINISTRAZIONE PENITENZIARIA
 (ex L.41 Legge 15.12.1990, n.395 - D.P.C.M.30.4.1997)
 PROGETTO PER LA REALIZZAZIONE DI
 UNA COLONIA MARINA IN
 LOCALITA' MACCARESE (FIUMICINO)

PROGETTO PRELIMINARE

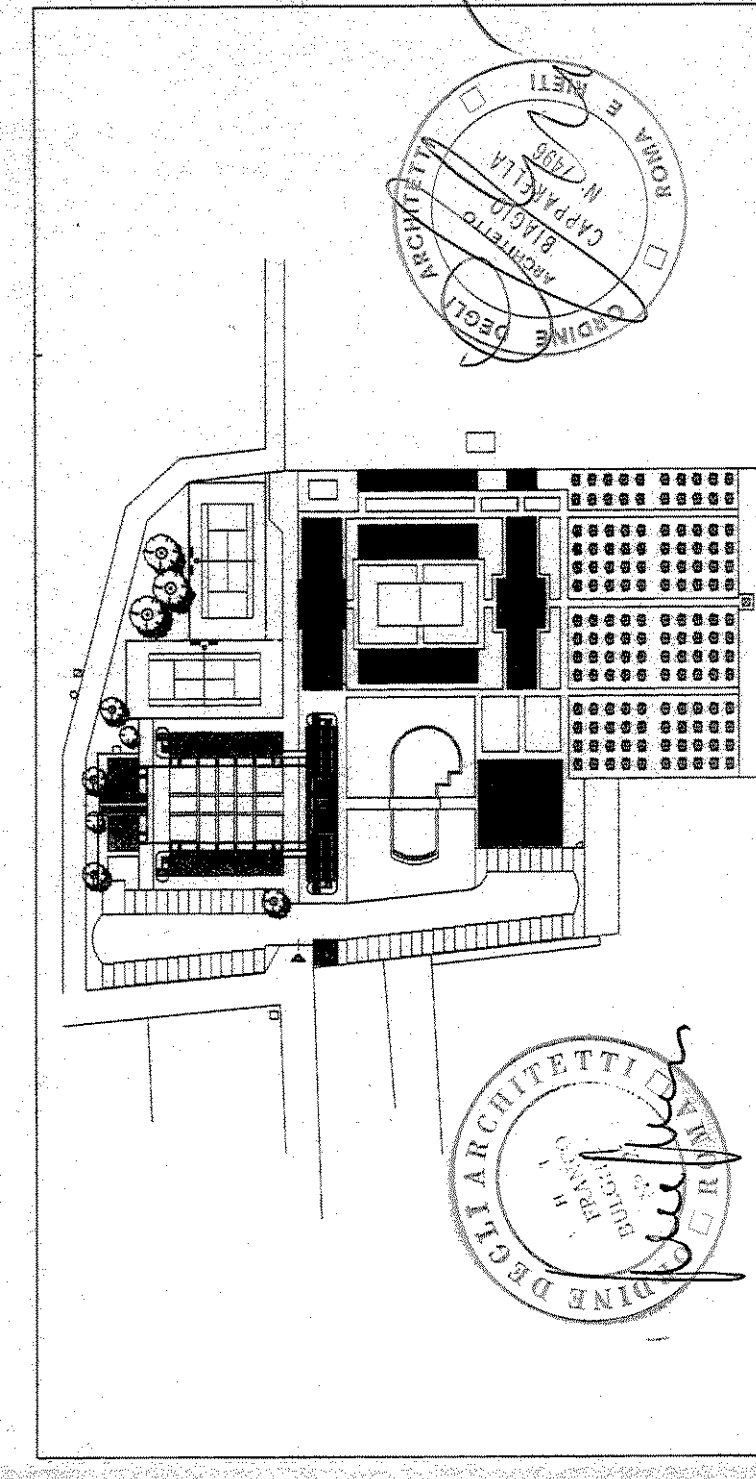

PROGETTAZIONE
 ARCH. F. BULGHERINI - ARCH. F. PETRANGELI PAPINI
 ARCH. B. CAPPARELLA - ING. L. PETRANGELI PAPINI
 PARTECIPAZIONE AL PROGETTO
 ARCH. G. TOLA - ARCH. F. BELLINI - E. DI FILIPPO

TAVOLA **03**

TITOLO PLANIMETRIA GENERALE
 PROGETTO

DATA GIUGNO 1998
 RAPP. 1:200